


Westend Square



WESTEND
S Q U A R E

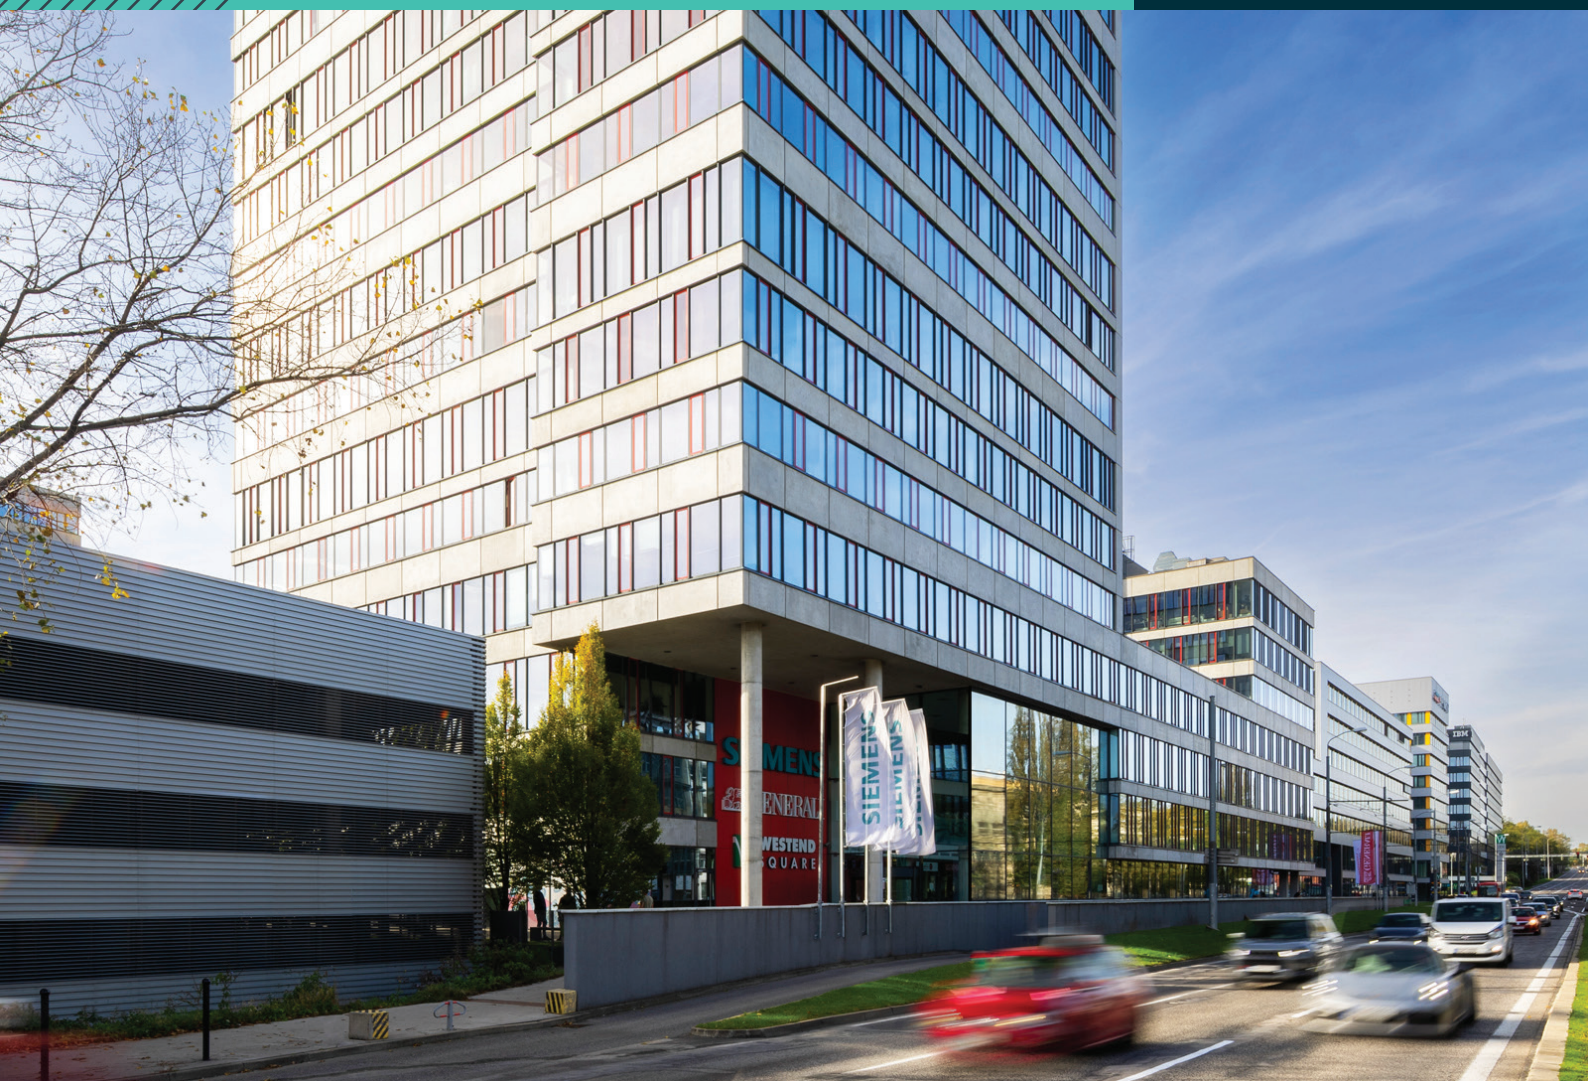

Kancelárska budova **Westend Square** je súčasťou **Westend** biznis zóny.

Budova vyrástla na strategickom mieste a odštartovala tak dynamický rozvoj celej mestskej štvrte Bratislavy. Westend Square spĺňa vysoké nároky na moderné kancelárske priestory.



JTRE
OFFICES

Základné info o budove

NÁZOV PROJEKTU:

Westend Square

ADRESA:

Lamačská cesta 3/A, 841 04 Bratislava

OCENENIA:

CIJ Awards 2011, Stavba roka 2012

DOKONČENIE PROJEKTU:

2011

CELKOVÁ PLOCHA
KANCELÁRIÍ V BUDOVE:

17 810 m²

PLOCHA TYPICKÉHO
PODLAŽIA:

1 800 m²

NA PRENÁJOM
OD:

320 m²

POČET
POSCHODÍ:

16

Pôdorys typického podlažia

WESTEND GATE

WESTEND PLAZZA

WESTEND SQUARE

WESTEND COURT





Štandard a vybavenie priestorov



OTVÁRATELNÉ
OKNÁ



KLIMATIZÁCIA




VÝŤAH



ZDVOJENÁ
PODLAHA



ŠTRUKTÚROVANÁ
KABELÁŽ

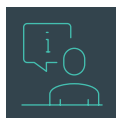

RECEPCIA



KAMEROVÝ
SYSTÉM



PRÍSTUP
DO BUDOVY 24/7



VONKAJŠIE
TIENENIE



F&B
PRIESTORY



Parkovanie

POČET PARKOVACÍCH
MIEST:

286

PARKOVACÍ
POMER:

1:40

Certifikáty



* CERTIFIKÁCIA V PROCESE



Klienti v lokalite Westend

SIEMENS



GENERALI
Assicurazioni Generali S.p.A.

SYNLAB



Bezstarostná dovolenka

MARLINK

KONTAKTNÁ OSOBA:

Michal Grivalský

grivalsky@jtre.sk | +421 903 421 729



JTRE
OFFICES